


nžst ČIERNE n/T
3231 - 09

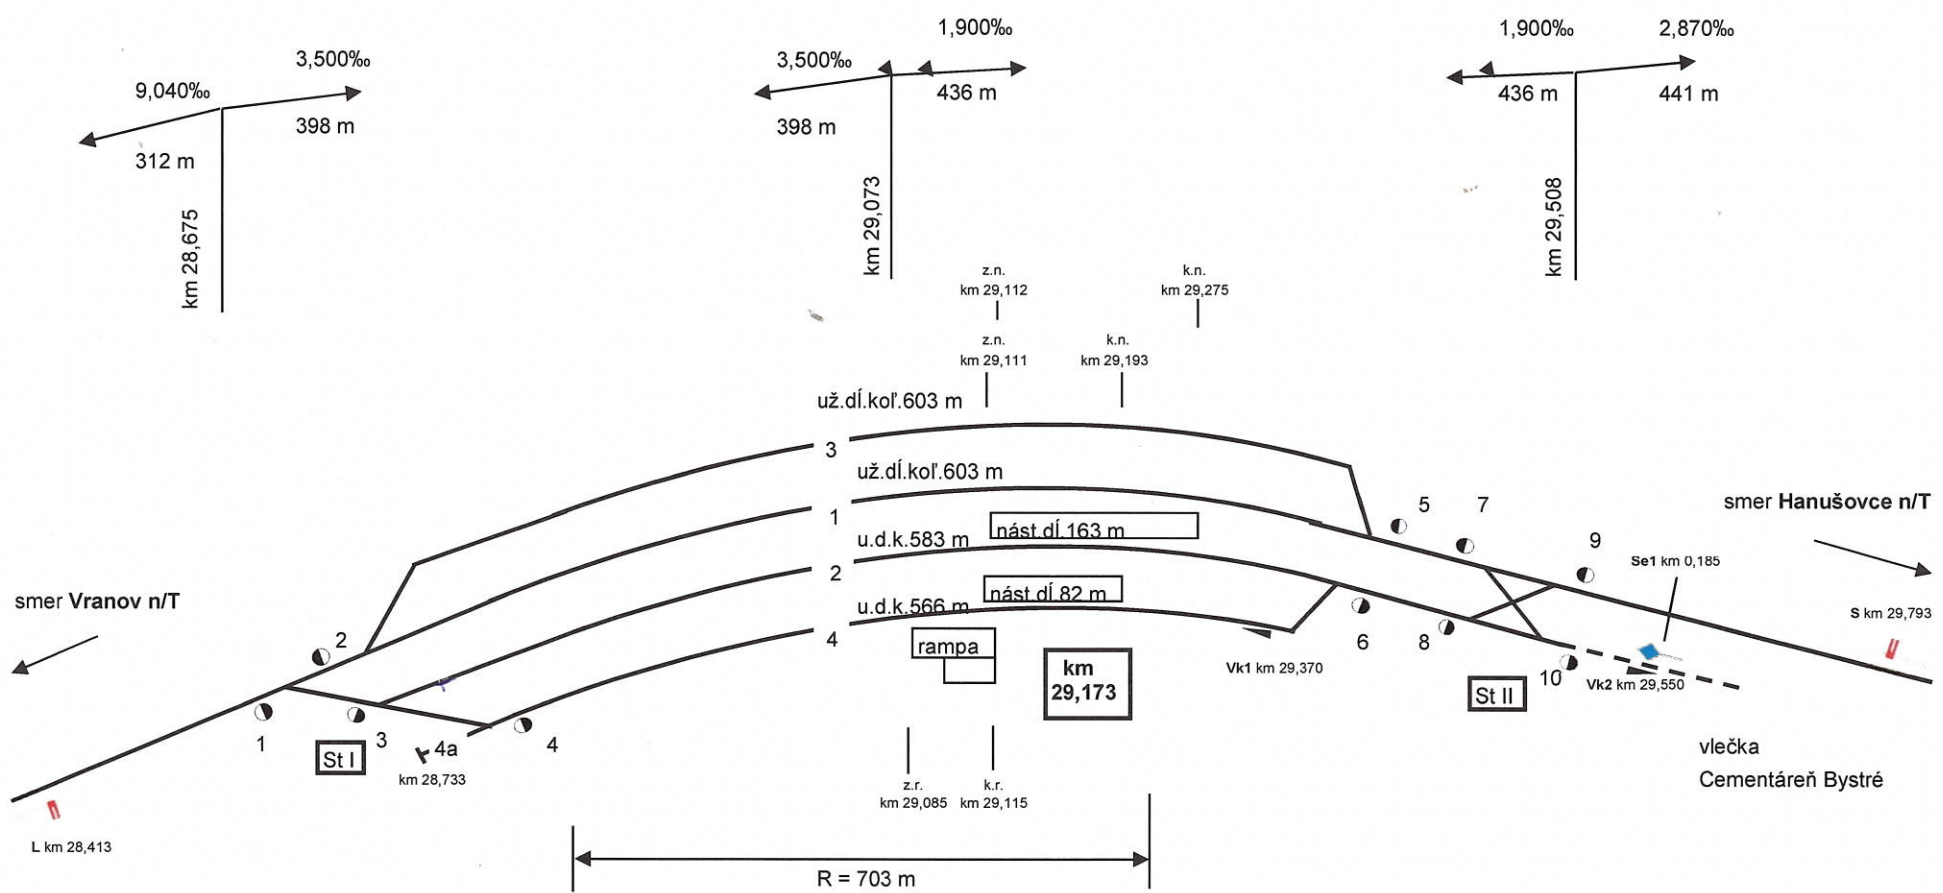

Za správnosť:
Vaľko Andrej - SMSÚ ŽTS TO Prešov
dátum: 18.2.2020

Andrej Vaľko



Schvaľuje:
Námestník riaditeľa OR Košice
Ing. Peter Majer

VÝHYBKY

číslo	km poloha	tvar, typ výhybky	podvaly	rok vloženia
1	28,701	J S 49 1:9 - 190 Pp	drevo	1.5.1991
2	28,729	J S 49 1:9 - 190 L'l	drevo	1.5.1991
3	28,744	J S 49 1:9 - 190 PI	drevo	15.6.1991
4	28,805	J S 49 1:9 - 190 Pp	drevo	15.6.1991
5	29,429	J S 49 1:9 - 190 Pp	drevo	15.6.1990
6	29,428	J S 49 1:9 - 190 L'l	drevo	15.6.1990
7	29,438	J S 49 1:9 - 190 PI	drevo	15.6.1990
8	29,438	J S 49 1:9 - 190 L'p	drevo	15.6.1990
901X	29,47	DKS S 49 1:9 - 190 (4,75)	drevo	15.6.1990
9	29,501	J S 49 1:9 - 190 L'p	drevo	15.6.1990
10	29,501	J S 49 1:9 - 190 PI	drevo	15.6.1990

NÁVESTIDLÁ

názov	km poloha	názov	km poloha
L	28,413	S	29,793
		Se1	0,185

RAMPA

začiatok	koniec	koľaj
29,085	29,115	4

NÁSTUPIŠTIA

číslo	druh	dĺžka
1	K 145	82 m
2	K 145	163 m

KOĽAJE

číslo	km poloha	koľaj	tvar zvršku	podvaly	obnova	stav.dĺžka	užit.dĺžka
1	zv 1 - zv 9	priebežná	S 49	SB 6	1983	801 m	603 m
2	zv 1 - zv 10	dopravná	R 65	SB 8	1991	800 m	583 m
3	zv 2 - zv 5	dopravná	R 65	SB 8	1991	700 m	603 m
4	zv 3 - zv 6	manipulačná	R 65	SB 8	1991	684 m	566 m
4a	zaráž. - zv 4	odvratná	R 65	SB 8	1991	72 m	30 m
7X	zv 7 - zv 10	dopravná	S 49	drevo	1991	63 m	
8X	zv 8 - zv 9	dopravná	S 49	drevo	1991	63 m	

VÝKOĽAJKY

číslo	km poloha
Vk1	29,370
Vk2	29,550